


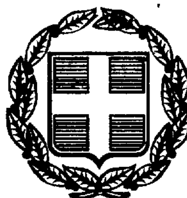

ΕΦΗΜΕΡΙΣ ΤΗΣ ΚΥΒΕΡΝΗΣΕΩΣ

ΤΗΣ ΕΛΛΗΝΙΚΗΣ ΔΗΜΟΚΡΑΤΙΑΣ

ΤΕΥΧΟΣ ΤΕΤΑΡΤΟ **Αρ. Φύλλου 95**

17 Φεβρουαρίου 1999

ΠΕΡΙΕΧΟΜΕΝΑ

ΑΠΑΛΛΟΤΡΙΩΣΕΙΣ

ΑΠΟΦΑΣΕΙΣ

Αναγκαστική απαλλοτρίωση ακινήτων για την κατασκευή τμήματος της Εγνατίας Οδού στο τμήμα Γρεβενά - Κοζάνη (4.2.2) χ.θ. 6+460 - χ.θ. 11+850 1

ΠΟΛΕΟΔΟΜΙΑ

ΑΠΟΦΑΣΕΙΣ

Καθορισμός ζωνών Α και Β προστασίας αρχ/κού χώρου Αγ. Φωτιάς Σητείας Ν. Λασηθίου - χρήσεις γης στη Ζώνη Α ... 2

Κύρωση πινακίδων εφαρμογής ρυμοτομικού σχεδίου του «Παραθεριστικού Οικοδομικού Συν/σμού Μελών και μη της Παραβουρλιωτικής Ενώσεως Προσφύγων Περιφέρειας Βρυούλων Συν Π.Ε.» στη θέση Αμυγδαλίτσα Ερέτριας - Ν. Εύβοιας ... 3

Τροποποίηση Ρ.Σ. Πρέβεζας στα Ο.Τ. 129 - 130 - 130α - 131 - 147α - 148 ... 4

Τροποποίηση Ρ.Σ. Πρέβεζας στο Ο.Τ. 106 ... 5

Τροποποίηση σχεδίου πόλης Ηγουμενίτσας στα Ο.Τ. 49 & 52 ... 6

ΑΠΑΛΛΟΤΡΙΩΣΕΙΣ

ΑΠΟΦΑΣΕΙΣ

Αριθ. 1139255/10932/0010 (1)

Αναγκαστική απαλλοτρίωση ακινήτων για την κατασκευή τμήματος της Εγνατίας Οδού στο τμήμα Γρεβενά - Κοζάνη (4.2.2) χ.θ. 6+460 - χ.θ. 11+850.

ΟΙ ΥΠΟΥΡΓΟΙ
ΟΙΚΟΝΟΜΙΚΩΝ ΚΑΙ ΠΕΡΙΒΑΛΛΟΝΤΟΣ, ΧΩΡΟΤΑΞΙΑΣ ΚΑΙ ΔΗΜΟΣΙΩΝ ΕΡΓΩΝ

Έχοντας υπόψη:

1. Τις διατάξεις του Ν.Δ/τος 797/1971 «περί αναγκαστικών απαλλοτριώσεων» σε συνδυασμό με τις διατάξεις του Β. Δ/τος 139/71 «περί της αρμοδιότητος των νομαρχών προς κήρυξιν αναγκαστικών τινων απαλλοτριώσεων», όπως ισχύουν.

2. Τις διατάξεις του άρθρου 23 του από 25 Νοεμβρίου 1929 διατάγματος «περί κωδικοποιήσεως των περί κατασκευής και συντηρήσεως οδών κειμένων διατάξεων».

3. Τις διατάξεις του άρθρου 1 του Ν. 653/1977 «περί υποχρεώσεως των παροδίων ιδιοκτητών δια την διάνοιμη Εθνικών οδών κ.λπ.», όπως συμπληρώθηκαν με τις παρ. 9 και 10 του άρθρου 62 του Ν. 947/1979 και την παρ. 4 του άρθρου 9 του Ν. 960/1979, για την εκτέλεση των οποίων εκδόθηκε το Π.Δ. 929/1979 καθώς και τις διατάξεις της παρ. 14 του άρθρου 4 του κεφ. Β΄ του Ν. 2052/1992.

4. Τις διατάξεις του άρθρου 34 του Ν. 2040/1992.

5. Την Α.Π. 36750/5.12.1994 κοινή απόφαση των Υπουργών Περιβάλλοντος, Χωροταξίας και Δημοσίων Έργων και Γεωργίας, σχετικά με την έγκριση των περιβαλλοντικών όρων.

6. Την 1107147/1239/0006Α/4.10.1996 (ΦΕΚ 922/7.10.1996 τ.Β΄) κοινή απόφαση του Πρωθυπουργού και του Υπουργού Οικονομικών, σχετικά με ανάθεση αρμοδιοτήτων στους Υφυπουργούς Οικονομικών, αποφασίζουμε:

Κηρύσσουμε την αναγκαστική απαλλοτρίωση για λόγους δημόσιας ωφέλειας και ειδικότερα για την κατασκευή τμήματος της Εγνατίας Οδού, στο τμήμα Γρεβενά - Κοζάνη (4.2.2.) χ.θ. 6+460 - χ.θ. 11+850, έκτασης συνολικού εμβαδού 168.225μ2 που βρίσκεται στο νομό Γρεβενών και εικονίζεται με κλίμακα 1:1.000 στα κτηματολογικά διαγράμματα (φύλλα 6) και στον αντίστοιχο κτηματολογικό πίνακα της ΕΓΝΑΤΙΑ ΟΔΟΣ Α.Ε. τα οποία έχει συντάξει ο Αγρ. Τοπ.Μηχ/κός Κων/νος Τσαΐλας και έχει θεωρήσει ο Δ/ντής της Διεύθυνσης Δ12 του Υπουργείου Περιβάλλοντος Χωρ/ξίας και Δημοσίων Έργων, Κ. Δεσύπρης στις 11.9.1998.

Στην έκταση που απαλλοτριώνεται προβάλλουν δικαιώματα κυριότητας οι: 1) Ντίκος Χαράλαμπος, 2) Κληρονόμοι Καρακισιόγλου Ιακώβου, 3) Τσιόγκα Σουλτάνα κ.λπ.

Η απαλλοτρίωση κηρύσσεται υπέρ του Δημοσίου και με δαπάνη: α) του Δημοσίου που θα αντιμετωπισθεί με δαπάνες του προγράμματος Δημοσίων Επενδύσεων για έργα οδοποιίας αρμοδιότητας Γενικής Γραμματείας Δημοσίων Έργων (αριθμός έργου 9771502) και β) των παροδίων ιδιοκτητών που ωφελούνται με τις προϋποθέσεις του νόμου, χαρακτηρίζεται δε ως κατεπείγουσα.

Η απόφαση αυτή να δημοσιευθεί στην Εφημερίδα της Κυβερνήσεως.

Αθήνα, 30 Δεκεμβρίου 1998

ΟΙ ΥΠΟΥΡΓΟΙ

ΥΦΥΠ. ΟΙΚΟΝΟΜΙΚΩΝ
Γ. ΔΡΥΣ

ΠΕΡΙΒΑΛΛΟΝΤΟΣ, ΧΩΡΟΤΑΞΙΑΣ ΚΑΙ ΔΗΜΟΣΙΩΝ ΕΡΓΩΝ
ΚΩΝ. ΛΑΛΙΩΤΗΣ

ΠΟΛΕΟΔΟΜΙΑ

ΑΠΟΦΑΣΕΙΣ

Αριθ. ΥΠΠΟ/ΑΡΧ/Α1/Φ24/26014/1612 π.ε. (2)

Καθορισμός ζωνών Α και Β προστασίας αρχ/κού χώρου Αγ. Φωτιάς Σητείας Ν. Λασηθίου - χρήσεις γης στη Ζώνη Α.

Ο ΥΠΟΥΡΓΟΣ ΠΟΛΙΤΙΣΜΟΥ

Έχοντας υπόψη:

1. Τις διατάξεις του Ν. 1558/85 (ΦΕΚ 137/Α/26.7.85) «Κυβέρνηση και Κυβερνητικά Όργανα».
2. Την ΥΠΠΟ/ΓΝΟΣ/49610/28.11.90 (ΦΕΚ 743/Β/29.11.90) «Εξαίρεση από τον περιορισμό των τριών υπογραφών».
3. Τις διατάξεις του Κ.Ν. 5351/32 «Περί Αρχαιοτήτων»
4. Τις διατάξεις του Ν. 1127 (ΦΕΚ 32/Α/1981) «Περί κυρώσεως της εις Λονδίνον, την 6η Μαΐου 1969 υπογραφείσης Ευρωπαϊκής Συμβάσεως δια την προστασίαν της αρχαιολογικής κληρονομιάς».
5. Το Ν. 1892/90 (ΦΕΚ 101/Α/31.7.1990) κεφάλαιο ΙΔ΄ άρθρο 91 - ρυθμίσεις αρμοδιότητας του Υπουργείου Πολιτισμού».
6. Την Υ.Α. ΥΠΠΟ/ΑΡΧ/Α1/Φ43/8391/467/9.9.1992 (ΦΕΚ 620/Β΄/15.9.1992) περί συμπληρωματικής κήρυξης αρχ/κού χώρου Αγ. Φωτιάς Σητείας Ν. Λασηθίου.
7. Την ομόφωνη γνωμοδότηση του Κεντρικού Αρχαιολογικού Συμβουλίου, όπως διατυπώθηκε στην αριθμ. 8/31.1.1998 συνεδρία του, αποφασίζουμε:

Για την αποτελεσματικότερη προστασία και ανάδειξη της φυσιογνωμίας του αρχαιολογικού χώρου περιοχής Αγ. Φωτιάς, Δήμου Σητείας Ν. Λασηθίου, καθορίζονται στο σύνολο της ελεγχόμενης από πλευράς αρχαιολογικού Νόμου - περιοχής (όπου εκτείνεται πρωτομινωϊκή νεκρόπολη, Μεσομινωϊκό κτήριο, λείψανα Νεοανακτορικής εποχής) Ζώνες προστασίας Α΄ και Β, ως εξής:

I. Ζώνη Α

Α. Καθορίζεται ως Ζώνη Α, αδόμητη, απολύτου προστασίας αρχαιολογικού χώρου Αγ. Φωτιάς Σητείας, η περιοχή η οποία περικλείεται από την πολυγωνική γραμμή 1 - 12 - 13 - 14 - 15 - 16 - 17 - 18 - 19 - 20 - 21 - 22-ακτογραμμή - 1 όπως αυτή σημειώνεται στο συνημμένο απόσπασμα χάρτη ΓΥΣ 1:5.000 το οποίο συνοδεύει την παρούσα απόφαση. Τα σημεία αντιστοιχούν στον συνοδεύοντα την παρούσα απόφαση πίνακα συντεταγμένων.

Β. Χρήσεις γης

Η Ζώνη Α΄ καθορίζεται ως Ζώνη αδόμητη, απολύτου προστασίας, απαγορευομένης οποιασδήποτε φυσικής ή τεχνητής διαμόρφωσης του εδάφους, δόμησης και κάθε άλλης κατασκευής (π.χ. αποθήκες, θερμοκήπια, δεξαμενές, αντλιοστάσια, ορνιθώνες, τροχόσπιτα ή τροχοβίλες), για την οποία απαιτείται ή δεν απαιτείται άδεια αρμοδίου Πολεοδομικής αρχής.

Απαγορεύεται η διάνοιξη νέων οδών ή η διαπλάτυνση και η ασφαλτόστρωση, επιτρεπομένης μόνο της βελτίωσης του οδοστρώματος.

Διατηρείται η υφισταμένη γεωργική χρήσης γης, με ανοιχτές καλλιέργειες χωρίς μηχανικό μέσο, απαγορευομένης της βαθειάς αρόσεως· επιτρέπεται ακόμα η άρδευση με απλά, επιφανειακά έργα και η δενδροκαλλιέργεια.

Για τις ήδη νομίμως υφιστάμενες οικοδομές, επιτρέπεται μόνο η συντήρηση και επισκευή τους, για λόγους υγιεινής και χρήσης, απαγορευομένης οιασδήποτε επεκτάσεώς τους κατ' έκταση και καθ' ύψος.

Όλες οι προαναφερόμενες δραστηριότητες, επιτρέπονται μόνον εφόσον έχουν τύχει της προηγούμενης έγκρισης της αρμοδίου ΚΔ΄ ΕΠΚΑ.

II. Ζώνη Β

Α. Καθορίζεται ως Ζώνη Β προστασίας αρχαιολογικού χώρου Αγ. Φωτιάς Σητείας, η περιοχή, η οποία περικλείεται από την πολυγωνική γραμμή 1 - 2 - 3 - 3α - 3β - 4 - 4α - 4β - 4γ - 4δ - 5 - 6 - 7 - 8 - 9 - 10 - 10α - 11 -ακτογραμμή 22, όπως αυτή σημειώνεται στο συνοδεύον την παρούσα απόφαση, απόσπασμα χάρτη ΓΥΣ 1:5.000. Τα σημεία αντιστοιχούν στο συνημμένο πίνακα συντεταγμένων. Τα σημεία 4δ - 4γ - 4β - 4α, συμπίπτουν με το βόρειο όριο της επέκτασης οικισμού Αγ. Φωτιάς, σύμφωνα με την έγκριση του Κ.Α.Σ.

Β. Στη ζώνη Β η Υπηρεσία μας θα επιτρέπει από πλευράς αρχαιολογικού Νόμου την δόμηση με ειδικούς όρους και περιορισμούς, οι οποίοι θα διατυπωθούν σε υπό έκδοσιν, απόφασή μας, και, οι οποίοι μετά από επεξεργασία από το συναρμόδιο Υπουργείο ΠΕΧΩΔΕ, θα θεσμοθετηθούν με προεδρικό Διάταγμα.

III. ΓΕΝΙΚΟΙ ΟΡΟΙ

1) Για οποιοδήποτε έργο από τα επιτρεπόμενα στις Ζώνες Α και Β, απαιτείται η έγκριση κι επίβλεψη της ΚΔ΄ ΕΠΚΑ, η οποία σε περίπτωση που κρίνει σκόπιμο θα διεξάγει ανασκαφική έρευνα, από τα αποτελέσματα της οποίας θα εξαρτάται η οριστική έγκριση του αιτούμενου έργου.

2) Διατηρείται ο υφιστάμενος δασικός χαρακτήρας.

3) Αυθαίρετα κτίσματα εντός αρχαιολογικού χώρου ουδέποτε νομιμοποιούνται και υποχρεωτικά κατεδαφίζονται, σύμφωνα με τις διατάξεις της κειμένης νομοθεσίας.

Από τις διατάξεις της παρούσας δεν προκαλείται δαπάνη εις βάρος του Κρατικού Προϋπολογισμού.

Η απόφαση αυτή να δημοσιευθεί στην Εφημερίδα της Κυβερνήσεως.

Αθήνα, 1 Φεβρουαρίου 1999

Ο ΥΠΟΥΡΓΟΣ

ΕΥΑΓΓΕΛΟΣ ΒΕΝΙΖΕΛΟΣ

ΖΩΝΗ Α

ΣΗΜΕΙΟ α/α	ΔΙΑΓΡΑΜΜΑ 1:5000	Φ.Χ. 1:50.000	ΣΥΝ/ΝΗ X [m]	ΣΥΝ/ΝΗ Y [m]	ΑΠΟΣΤΑΣΗ ΜΕΤΑΞΥ ΣΗΜΕΙΩΝ ΣΗΜΕΙΑ	ΑΠΟΣΤΑΣΗ [m]	ΠΑΡΑΤΗΡΗΣΕΙΣ
1	9639,1	ΣΗΤΕΙΑ	16776.2	-6046	1 - 12	61.09	
12	9639,1	ΣΗΤΕΙΑ	16755.3	-6103.4	12 - 13	87.12	
13	9639,1	ΣΗΤΕΙΑ	16717.3	-6181.8	13 - 14	97.00	
14	9639,1	ΣΗΤΕΙΑ	16721.8	-6278.7	14 - 15	117.47	
15	9639,1	ΣΗΤΕΙΑ	16604.4	-6282.7	15 - 16	124.17	
16	9639,1	ΣΗΤΕΙΑ	16498.0	-6346.7	16 - 17	143.88	
17	9639,1	ΣΗΤΕΙΑ	16358.2	-6312.7	17 - 18	31.53	
18	9639,1	ΣΗΤΕΙΑ	16327.7	-6320.7	18 - 19	39.20	
19	9639,1	ΣΗΤΕΙΑ	16312.2	-6284.7	19 - 20	154.76	
20	9639,1	ΣΗΤΕΙΑ	16166.8	-6337.7	20 - 21	107.52	
21	9639,1	ΣΗΤΕΙΑ	16080.4	-6273.7	21 - 22	177.98	
22	9639,1	ΣΗΤΕΙΑ	15982.0	-6125.4			

ΖΩΝΗ Β

ΣΗΜΕΙΟ α/α	ΔΙΑΓΡΑΜΜΑ 1:5000	Φ.Χ. 1:50.000	ΣΥΝ/ΝΗ X [m]	ΣΥΝ/ΝΗ Y [m]	ΑΠΟΣΤΑΣΗ ΜΕΤΑΞΥ ΣΗΜΕΙΩΝ ΣΗΜΕΙΑ	ΑΠΟΣΤΑΣΗ [m]	ΠΑΡΑΤΗΡΗΣΕΙΣ
1	9639,1	ΣΗΤΕΙΑ	16776.2	-6046	1 - 2	69.55	
2	9639,1	ΣΗΤΕΙΑ	16771.7	-6115.4	2 - 3	90.53	
3	9639,1	ΣΗΤΕΙΑ	16805.7	-6199.3	3 -3α	52.15	
3α	9639,1	ΣΗΤΕΙΑ	16801.7	-6251.3	3α -3β	48.05	
3β	9639,1	ΣΗΤΕΙΑ	16829.2	-6290.7	3β - 4	204.86	
4	9639,1	ΣΗΤΕΙΑ	16706.3	-6454.6	4 -4α	96.15	
4α	9639,1	ΣΗΤΕΙΑ	16616.9	-6490	4α -4β	76.64	
4β	9639,1	ΣΗΤΕΙΑ	16540.5	-6484	4β -4γ	96.74	
4γ	9639,1	ΣΗΤΕΙΑ	16447.6	-6511	4γ -4δ	44.54	
4δ	9639,1	ΣΗΤΕΙΑ	16445.6	-6555.5	4δ - 5	162.45	
5	9639,1	ΣΗΤΕΙΑ	16294.2	-6614.4	5 - 6	336.51	
6	9639,1	ΣΗΤΕΙΑ	15971.5	-6519	6 - 7	141.80	
7	9639,1	ΣΗΤΕΙΑ	15829.7	-6519	7 - 8	257.60	
8	9639,1	ΣΗΤΕΙΑ	15598.4	-6405.6	8 - 9	49.24	
9	9639,1	ΣΗΤΕΙΑ	15641.4	-6381.6	9 - 10	106.18	
10	9639,1	ΣΗΤΕΙΑ	15590.9	-6288.2	10 -10α	87.40	
10α	9639,1	ΣΗΤΕΙΑ	15658.9	-6233.3	10α - 11	86.47	
11	9639,1	ΣΗΤΕΙΑ	15668.8	-6147.4			

ΕΘΝΙΚΟ ΤΥΠΟΓΡΑΦΕΙΟ
Για τεχνικούς λόγους στο σχεδιάγραμμα
έγινε σμίκρυνση κατά ποσοστό 57 %

Όρμος Σπτείας

1 2 3 3α 3β 4 4α 4β 4γ 5 6 7 8 9 10 10α 11 12 13 14 15 16 17 18 19 20 21 22

Αριθ. 12156 π.ε. (3)

Κύρωση πινακίδων εφαρμογής ρυμοτομικού σχεδίου του «Παραθεριστικού Οικοδομικού Συν/σμού Μελών και μη της Παραβουρλιωτικής Ενώσεως Προσφύγων Περιφέρειας Βρυούλων Συν Π.Ε.» στη θέση Αμυγδαλίτσα Ερέτριας - Ν. Εύβοιας.

Ο ΝΟΜΑΡΧΗΣ ΕΥΒΟΙΑΣ

Έχοντας υπόψη:

1. Τις διατάξεις του από 17.7.1923 Ν. Δ/τος «περί σχεδίων πόλεων, κωμών και συνοικισμών του Κράτους και ανεγέρσεως αυτών».

2. Τις διατάξεις του Ν. 3200/55 όπως ισχύει σήμερα.

3. Τις διατάξεις του Ν. 2218/94 (ΦΕΚ 90Α΄) και το Ν. 2240/94 (ΦΕΚ 153Α΄).

4. Τις διατάξεις των άρθρων 18 έως και 22 του Π.Δ/τος της 3/22.4.1929.

5. Τις διατάξεις του Ν. 2081/92 (ΦΕΚ 154Α΄/10.9.92) και ιδιαίτερα το άρθρο 27 αυτού.

6. Το από 28.7.1998 Π. Δ/γμα για έγκριση της πολεοδομικής μελέτης του στο θέμα Οικοδομικού Συν/σμού (ΦΕΚ 626Δ΄/21.8.98).

7. Την υποβληθείσα μελέτη εφαρμογής ρυμοτομικού σχεδίου (πινακίδες εφαρμογής) που συντάχθηκε από το μηχανικό Γεώργιο Γεωργιάδη.

8. Την 11589/4.12.98 εισήγηση Δ/νσης Χ.Ο.Π. προς το Σ.Χ.Ο.Π. - Ν. Εύβοιας.

9. Τη γνωμοδότηση με πρακτικό 38/7.12.98, θέμα 10ο του ΣΧΟΠ - Εύβοιας.

10. Το από 11.11.98 πρακτικό της Γενικής Συνέλευσης του στο θέμα Οικοδομικού Συν/σμού με το οποίο εγκρίνεται η διανομή των οικοπέδων.

11. Το γεγονός ότι από τις διατάξεις της απόφασης αυτής δεν προκαλείται δαπάνη σε βάρος του Κρατικού Προϋπολογισμού ή του Προϋπολογισμού του οικείου Ο.Τ.Α., αποφασίζουμε:

1. Κυρώνεται η πινακίδα εφαρμογής(1 πινακίδα κλίμακας 1:500) του ρυμοτομικού σχεδίου του «Παραθεριστικού Οικοδομικού Συν/σμού Μελών και μη της Παμβουρλιωτικής Ενώσεως Προσφύγων Περιφέρειας Βρυούλων Συν. Π.Ε.» στη θέση Αμυγδαλίτσα Δήμου Ερέτριας - Ν. Εύβοιας, όπως συντάχθηκε από το μηχανικό Γεώργιο Γεωργιάδη και θεωρείται από το Δ/ντή Χ.Ο.Π. - Ν. Εύβοιας.

Η απόφαση αυτή να δημοσιευθεί στην Εφημερίδα της Κυβερνήσεως.

Χαλκίδα, 27 Ιανουαρίου 1999


Ο Νομάρχης
ΝΙΚΟΛΑΟΣ ΠΑΠΑΝΔΡΕΟΥ

ΣΥΝΤΕΤΑΓΜΕΝΕΣ ΚΟΡΥΦΩΝ Ο.Τ.

α/α	X	Y	Ο.Τ.
Α1	204 582.33	489 509.94	Ο.Τ. 29
Α2	204 636.88	489 616.79	
Α3	204 651.78	489 611.72	
Α4	204 594.39	489 513.91	
Α5	204 578.25	489 481.72	
Β1	204 532.03	489 583.63	Ο.Τ. 30
Β2	204 583.15	489 636.99	
Β3	204 628.11	489 619.64	
Β4	204 557.96	489 517.65	
Γ1	204 498.33	489 515.33	Ο.Τ. 31
Γ2	204 526.93	489 556.38	
Γ3	204 552.88	489 510.37	
Γ4	204 528.99	489 476.08	
Δ1	204 512.00	489 437.72	Ο.Τ. 32
Δ2	204 557.25	489 502.64	
Δ3	204 573.92	489 473.10	
Δ4	204 566.95	489 459.19	
Δ5	204 585.56	489 460.35	
Δ6	204 537.43	489 419.99	
Β'2	204 586.82	489 641.97	
Γ'1	204 489.50	489 516.78	
Γ'4	204 525.40	489 470.93	

ΕΜΒΑΔΑ ΟΙΚΟΠΕΔΩΝ

ΑΡ. ΟΙΚ.	ΕΜΒΑΔΟΝ (M²)
Ο.Τ. 29	
1	398.0
2	348.7
3	357.6
4	369.2
5	366.5
6	359.7
7	365.7
8	370.1
Ο.Τ. 30	
1	350.1
2	347.6
3	334.8
4	334.8
5	334.8
6	334.8
7	334.8
8	326.8
9	353.0
10	340.0
11	340.0
12	340.0
13	340.0
14	340.0
15	340.0
Ο.Τ. 31	
1	321.2
2	349.3
3	348.6
4	407.9
5	380.6
6	344.6
Ο.Τ. 32	
1	348.0
2	335.3
3	381.3
4	381.3
5	381.3
6	381.3

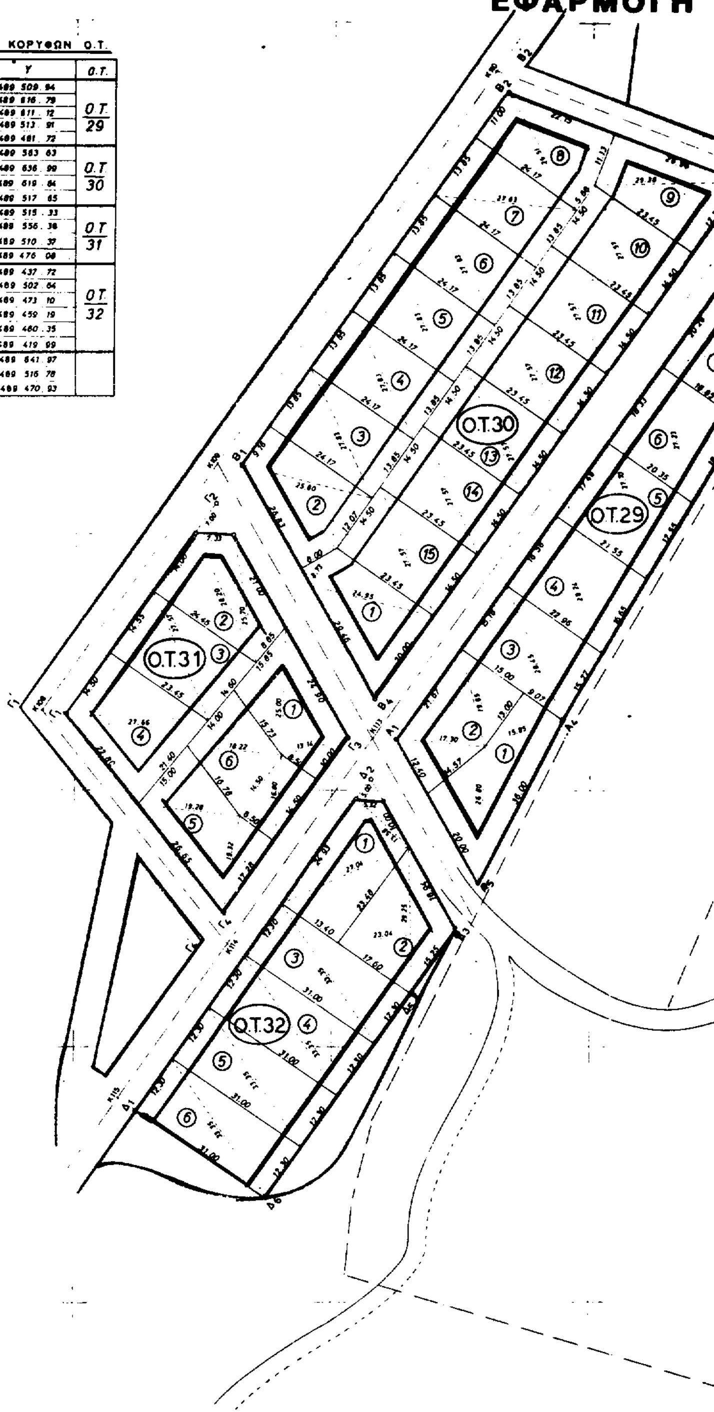

ΑΛΙΤΣΑ
ΕΥΒΟΙΑΣ
ΟΙΚΟΠΕΔΩΝ

Β

Ο.Τ.24

Ο.Τ.23

Ο.Τ.22

1:500

204 650

204 700

204 800

ΕΘΝΙΚΟ ΤΥΠΟΓΡΑΦΕΙΟ
Για τεχνικούς λόγους στο σχεδιάγραμμα έγινε σμίκρυνση κατά ποσοστό 54 %

ΝΟΜΑΡΧΙΑΚΗ ΑΥΤΟΔΙΟΙΚΗΣΗ ΕΥΒΟΙΑΣ
ΔΙΕΥΘΥΝΣΗ ΧΩΡΟΤΑΞΙΑΣ ΟΙΚΙΣΜΟΥ & ΠΕΡΙΒΑΛΛΟΝΤΟΣ
ΤΜΗΜΑ ΠΟΛΕΟΔΟΜΙΚΩΝ ΣΧΕΔΙΩΝ & ΚΑΝΟΝΩΝ

Αριθμος απόφασης: 12156/23/12/98

Ημερομηνία: 23-12-98

Ο ΔΙΕΥΘΥΝΤΗΣ

ΑΘΗΝΑ ΝΟΕΜΒΡΙΟΣ 1998

Ο ΜΕΛΕΤΗΤΗΣ

Γ.Β. ΓΕΩΡΓΙΑΔΗΣ

Αριθ. οικ. 3175 (4)

Τροποποίηση Ρ.Σ. Πρέβεζας στα Ο.Τ. 129 - 130 - 130α - 131 - 147α - 148.

Ο ΓΕΝ. ΓΡΑΜΜΑΤΕΑΣ ΠΕΡΙΦΕΡΕΙΑΣ ΗΠΕΙΡΟΥ

Έχοντας υπόψη:
1. Τις διατάξεις του ΝΔ της 17.7.23 & ειδικότερα τα άρθρα 3 & 70 αυτού.
2. Τις διατάξεις του Ν. 2508/97 (ΦΕΚ 124Α) και ειδικότερα το άρθρο 25 παρ. 9α.
3. Τις διατάξεις του Ν. 2242/94 (ΦΕΚ 162Α) και ειδικότερα το άρθρ. 3 παρ. 1.
4. Τις αριθμ. 4336/97, 26168/97 και οικ. 5143/26.2.98 αποφάσεις μας.
5. Την αριθμ. 243/94, 216/97 γνωμοδοτήσεις του Δ.Σ. Πρέβεζας.
6. Τη γνωμοδότηση του Περιφερειακού ΣΧΟΠ που διατυπώθηκε στην πραξ. 14/27.11.1998, αποφασίζουμε:

Την απόρριψη της τροποποίησης του Ρ.Σ. Πρέβεζας στα Ο.Τ. 129 - 130 - 13α - 131 - 147α - 148 για τους παρακάτω λόγους:
Έγινε ήδη μερική εφαρμογή του ισχύοντος Ρ.Σ., η προτεινόμενη μορφή του δρόμου δεν είναι πολεοδομικά κατάλληλη, μειώνονται δε και υπάρχοντες κοινόχρηστοι χώροι.
Με την απόφαση αυτή δεν προκαλείται δαπάνη σε βάρος του Δημοσίου ούτε του οικείου ΟΤΑ κατά τις διατάξεις του άρθρου 29Α του Ν. 2081/92.
Η απόφαση αυτή να δημοσιευτεί στην Εφημερίδα της Κυβερνήσεως.

Ιωάννινα, 16 Δεκεμβρίου 1998

Ο Γ.Γ. Περιφέρειας
ΔΗΜ. ΚΑΛΟΥΔΙΩΤΗΣ

Αριθ. 2223 (5)

Τροποποίηση Ρ.Σ. Πρέβεζας στο Ο.Τ. 106.

Ο ΓΕΝ. ΓΡΑΜΜΑΤΕΑΣ ΠΕΡΙΦΕΡΕΙΑΣ ΗΠΕΙΡΟΥ

Έχοντας υπόψη:
1. Τις διατάξεις του ΝΔ της 17.7.23 & ειδικότερα τα άρθρα 3 & 70 αυτού.
2. Τις διατάξεις του Ν. 2508/97 (ΦΕΚ 124Α) και ειδικότερα το άρθρο 25 παρ. 9α.
3. Τις διατάξεις του Ν. 2242/94 (ΦΕΚ 162Α) και ειδικότερα το άρθρ. 3 παρ. 1.
4. Τις αριθμ. 4336/97, 26168/97 και οικ. 5143/26.2.98 αποφάσεις μας.
5. Την αριθμ. 42/1996 γνωμοδότηση του Δ.Σ. Πρέβεζας.
6. Τη γνωμοδότηση του Περιφερειακού ΣΧΟΠ που διατυπώθηκε στην πραξ. 14/27.11.1998, αποφασίζουμε:

Την απόρριψη της τροποποίησης του Ρ.Σ. Πρέβεζας στα Ο.Τ. 106 διότι πρόκειται για κατάργηση κοινοχρήστου χώρου στην συμβολή δύο οδών, έχει δε ανεγερθεί οικοδομή με ανοίγματα προς τον κοινόχρηστο αυτό χώρο.
Με την απόφαση αυτή δεν προκαλείται δαπάνη σε βάρος του Δημοσίου ούτε του οικείου ΟΤΑ κατά τις διατάξεις του άρθρου 29Α του Ν. 2081/92.
Η απόφαση αυτή να δημοσιευτεί στην Εφημερίδα της Κυβερνήσεως.

Ιωάννινα, 23 Δεκεμβρίου 1998

Ο Γ.Γ. Περιφέρειας
ΔΗΜ. ΚΑΛΟΥΔΙΩΤΗΣ

Αριθ. 1472 (6)

Τροποποίηση σχεδίου πόλης Ηγουμενίτσας στα Ο.Τ. 49 & 52.

Ο ΓΕΝ. ΓΡΑΜΜΑΤΕΑΣ ΠΕΡΙΦΕΡΕΙΑΣ ΗΠΕΙΡΟΥ

Έχοντας υπόψη:
1. Τις διατάξεις του ΝΔ της 17.7.23 & ειδικότερα τα άρθρα 3 & 70 αυτού.
2. Τις διατάξεις του Ν. 2508/97 (ΦΕΚ 124Α) και ειδικότερα το άρθρο 25 παρ. 9α.
3. Τις διατάξεις του Ν. 2242/94 (ΦΕΚ 162Α) και ειδικότερα το άρθρ. 3 παρ. 1.
4. Τις αριθμ. 4336/97, 26168/97 και οικ. 5143/26.2.98 αποφάσεις μας.
5. Την αριθμ. 202/1997 γνωμοδότηση του Δ.Σ. Ηγουμενίτσας.
6. Τη γνωμοδότηση του Περιφερειακού ΣΧΟΠ που διατυπώθηκε στην πραξ. 14/27.11.1998, αποφασίζουμε:

Την απόρριψη της τροποποίησης του Σχεδίου πόλης Ηγουμενίτσας στα Ο.Τ. 49 & 52 διότι η προτεινόμενη μορφή του δρόμου δεν είναι ενδεδειγμένη, θα δημιουργηθεί δε και πρόβλημα στην κυκλοφορία.
Με την απόφαση αυτή δεν προκαλείται δαπάνη σε βάρος του Δημοσίου ούτε του οικείου ΟΤΑ κατά τις διατάξεις του άρθρου 29Α του Ν. 2081/92.
Η παρούσα απόφαση να δημοσιευτεί στην Εφημερίδα της Κυβερνήσεως.

Ιωάννινα, 23 Δεκεμβρίου 1998

Ο Γ.Γ. Περιφέρειας
ΔΗΜ. ΚΑΛΟΥΔΙΩΤΗΣ

ΑΠΟ ΤΟ ΕΘΝΙΚΟ ΤΥΠΟΓΡΑΦΕΙΟ